ROMANIA
COMUNA HANESTI
CONSILIUL LOCAL HANESTI

HOTARARE,

Privind darea in folosinta gratuita catre SC DELGAZ-GRID SA, pe durata existentei capacitatilor energetice a suprafetei de 0,8 m.p, apartinind domeniului public al comunei Hanesti, in localitatea Sarata-Basarab,comuna Hanesti, judetul Botosani.

Consiliul local Hanesti, judetul Botosani, intrunit in sedinta din data de 29 mai 2017.

Avind in vedere adresa nr. 5006, din 26.04.2017, referitor la obtinerea Autorizatiei de construire pentru DELGAZ SA, pentru lucrarea, COEXISTENTA FIBRA OPTICA APARTININD MINISTERULUI PENTRU SOCIETATEA INFORMATIONALA CU RETELE ELECTRICE EXISTENTE APARTININD DELGAZ-GRID SA IN HANESTI, JUDETUL BOTOSANI.

Prevederile Legii nr 213/1998, privind bunurile proprietate publica, republicata cu modificarile si completarile ulterioare si ale HG 548/1999, privind aprobarea Normelor Tehnice pentru intocmirea inventarului bunurilkor care alcatuiesc domeniul; public al comunelor , oraselor, municipiilor si a judetelor:

Prevederilor Legii Energiei Electrice si a gazelor naturale nr 123/2012, cu completarile si modificarile ulterioare;

Expunerea dee motiv e prezentata de catre primarul comunei Hanesti

Raportul de specialitate al Biroului financiar contabil, din cadrul aparatului de lucru al primarului;

Avizele comisiilor de specialitate ale consiliului local Hanesti;

In temeiul art 36, alin (2)lit c, ale art 45, alin (3) si ale art 124, din Legea nr 215/2001, privind administratia publica locala, republicata cu modificarile si completarile ulterioare;

H o t a r a s t e :

Art 1. Se aproba darea in folosinta gratuita catre SC DELGAZ-GRID SA, pe durata existentei capacitatilor energetice a suprafetei de 0,8 m.p apartinind domeniului public al comunei Hanesti, in localitatea Sarata-Basarab,comuna Hanesti, judetul Botosani, in vederea amplasarii unui stilp, conform schitei anexa nr 1, care face parte integranta din prezenta hotarare.

Art. 2 Cu ducerea la indeplinire a prevederilor prezentei hotarairi se va ocupa aparatul de specialitate al primarului comunei Hanesti.

Art 3 secretarul comunei va comunica prezenta hotarare institutiilor si persoanelor interesate.

Nr. 23 din 29.05.2017

Presedinte de sedinta,


Contrasemnat,
Secretar comuna,
Constantin Catrautanu


UAT HANESTI scara 1:2000

cerere 14987/ .03.2017 chitanta 171821/2017

OFICIUL DE CADASTRU
ȘI PUBLICITATE IMOBILIARĂ
BOTOȘANI
CIUBOTARIU TANIA ANCA
CONSILIER

CONSILIUL JUDETEAN
BOTOȘANI
ANEXA
LA
CERTIFICATUL DE URBANISM
Nr. 129 din 30.03.20
Arhitect sef.

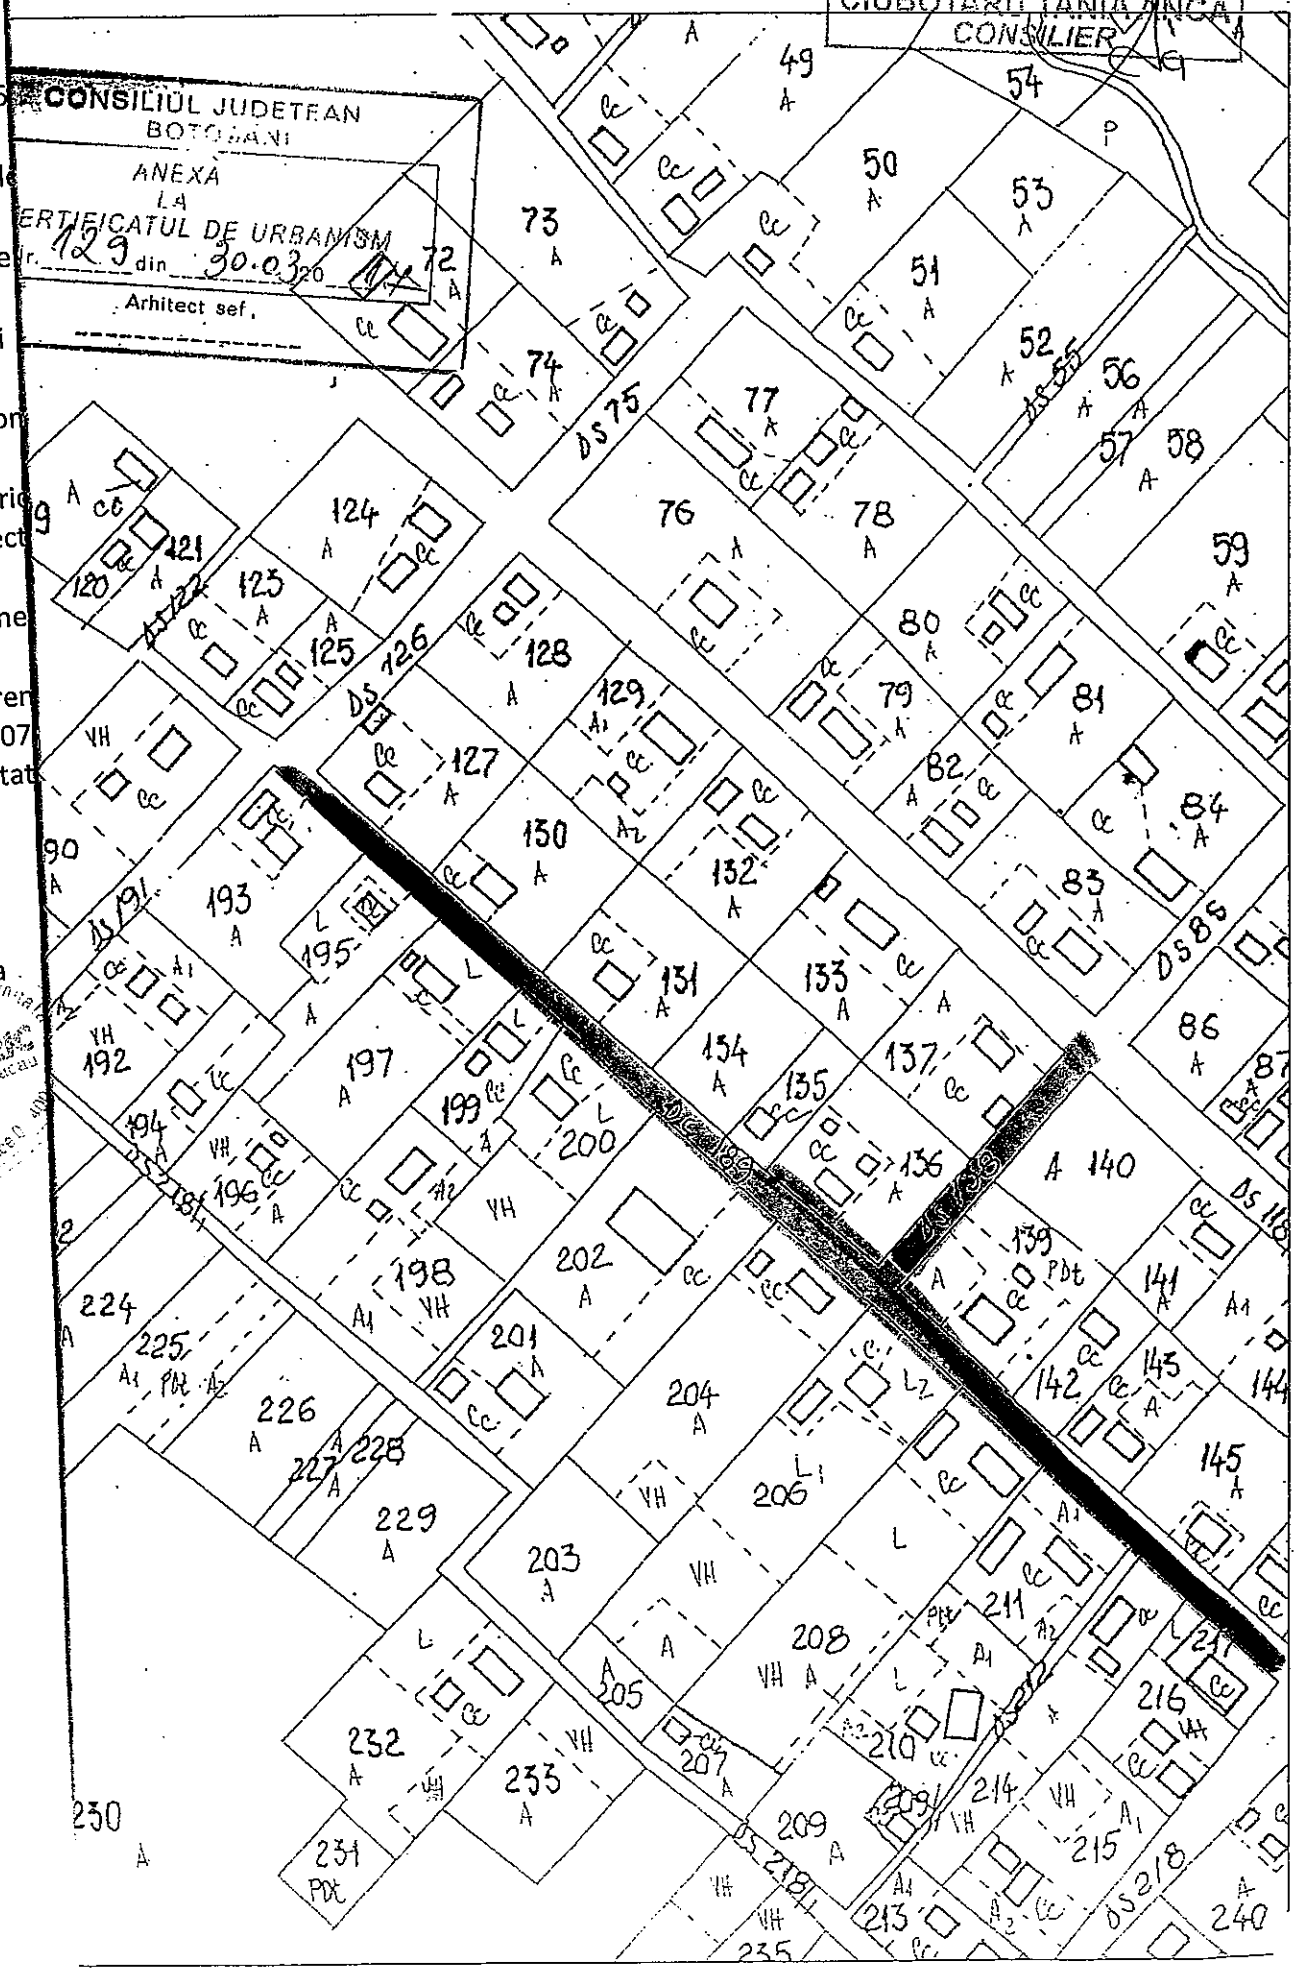

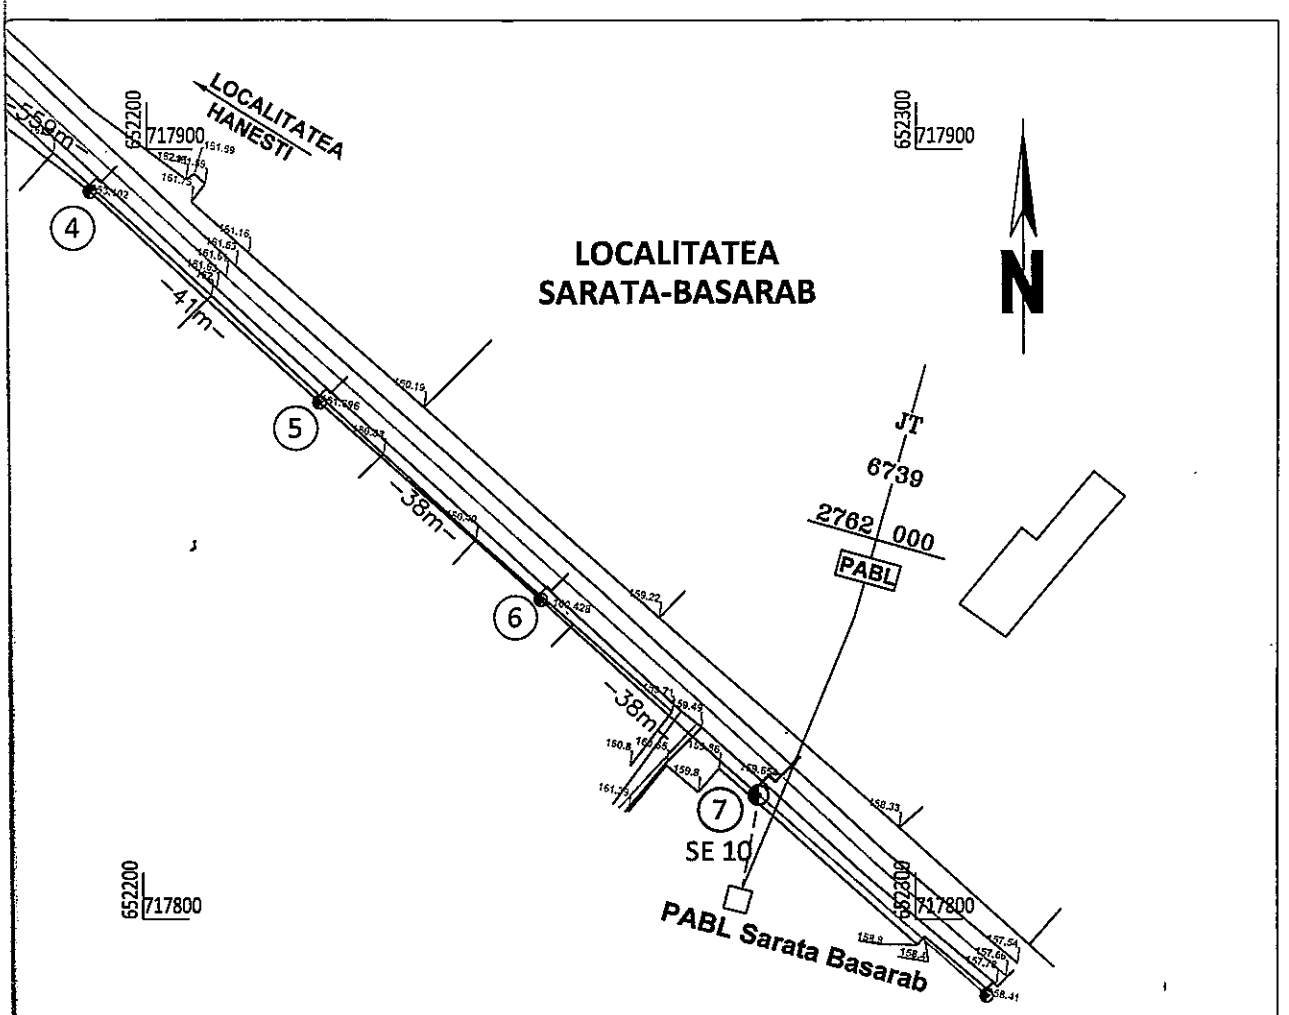


Legenda:

- Stâlpi LEA 0,4kV existenți
- Stâlp LEA 0,4kV proiectat

proiectie STEREO 70
referinta Marea Neagra 1975

| ERT | NUME | SEMNATURA | CERINTA | REFERAT/EXPERTIZA NR./DATA | |
|---|---|---|---|---|---|
| | | | | | |
| | | | | | |


NERAL ELECTRIC
Bacau, Calea Moldovei, nr.197
l:0234/577880, fax:0234/578440


| | | | |
|---|---|---|---|
| | Guramulta E. | Scara 1:1000 | |
| | Valerica Rusu | | |
| | Guramulta E. | Data: 02/2017 | |
| | Cezar Popa | | |

| | | |
|---|---|---|
| Beneficiar: DELGAZ GRID S.A. | | 108-6/2017 |
| Obiectiv: COEXISTENȚĂ FIBRĂ OPTICĂ APARȚINÂND M.S.I. CU REȚELE ELECTRICE APARȚINÂND DELGAZ GRID S.A. AMPLASATE ÎN P.A.B.L.SARATA-BASARAB, U.A.T.HANESTI, JUD.BOTOȘANI | | Faza: C.U. |
| Titlu plansa: PLAN DE SITUAȚIE PROIECTAT | | Plansa nr.: E3 |